Suprafata construita C1 PARTER=261.72mp

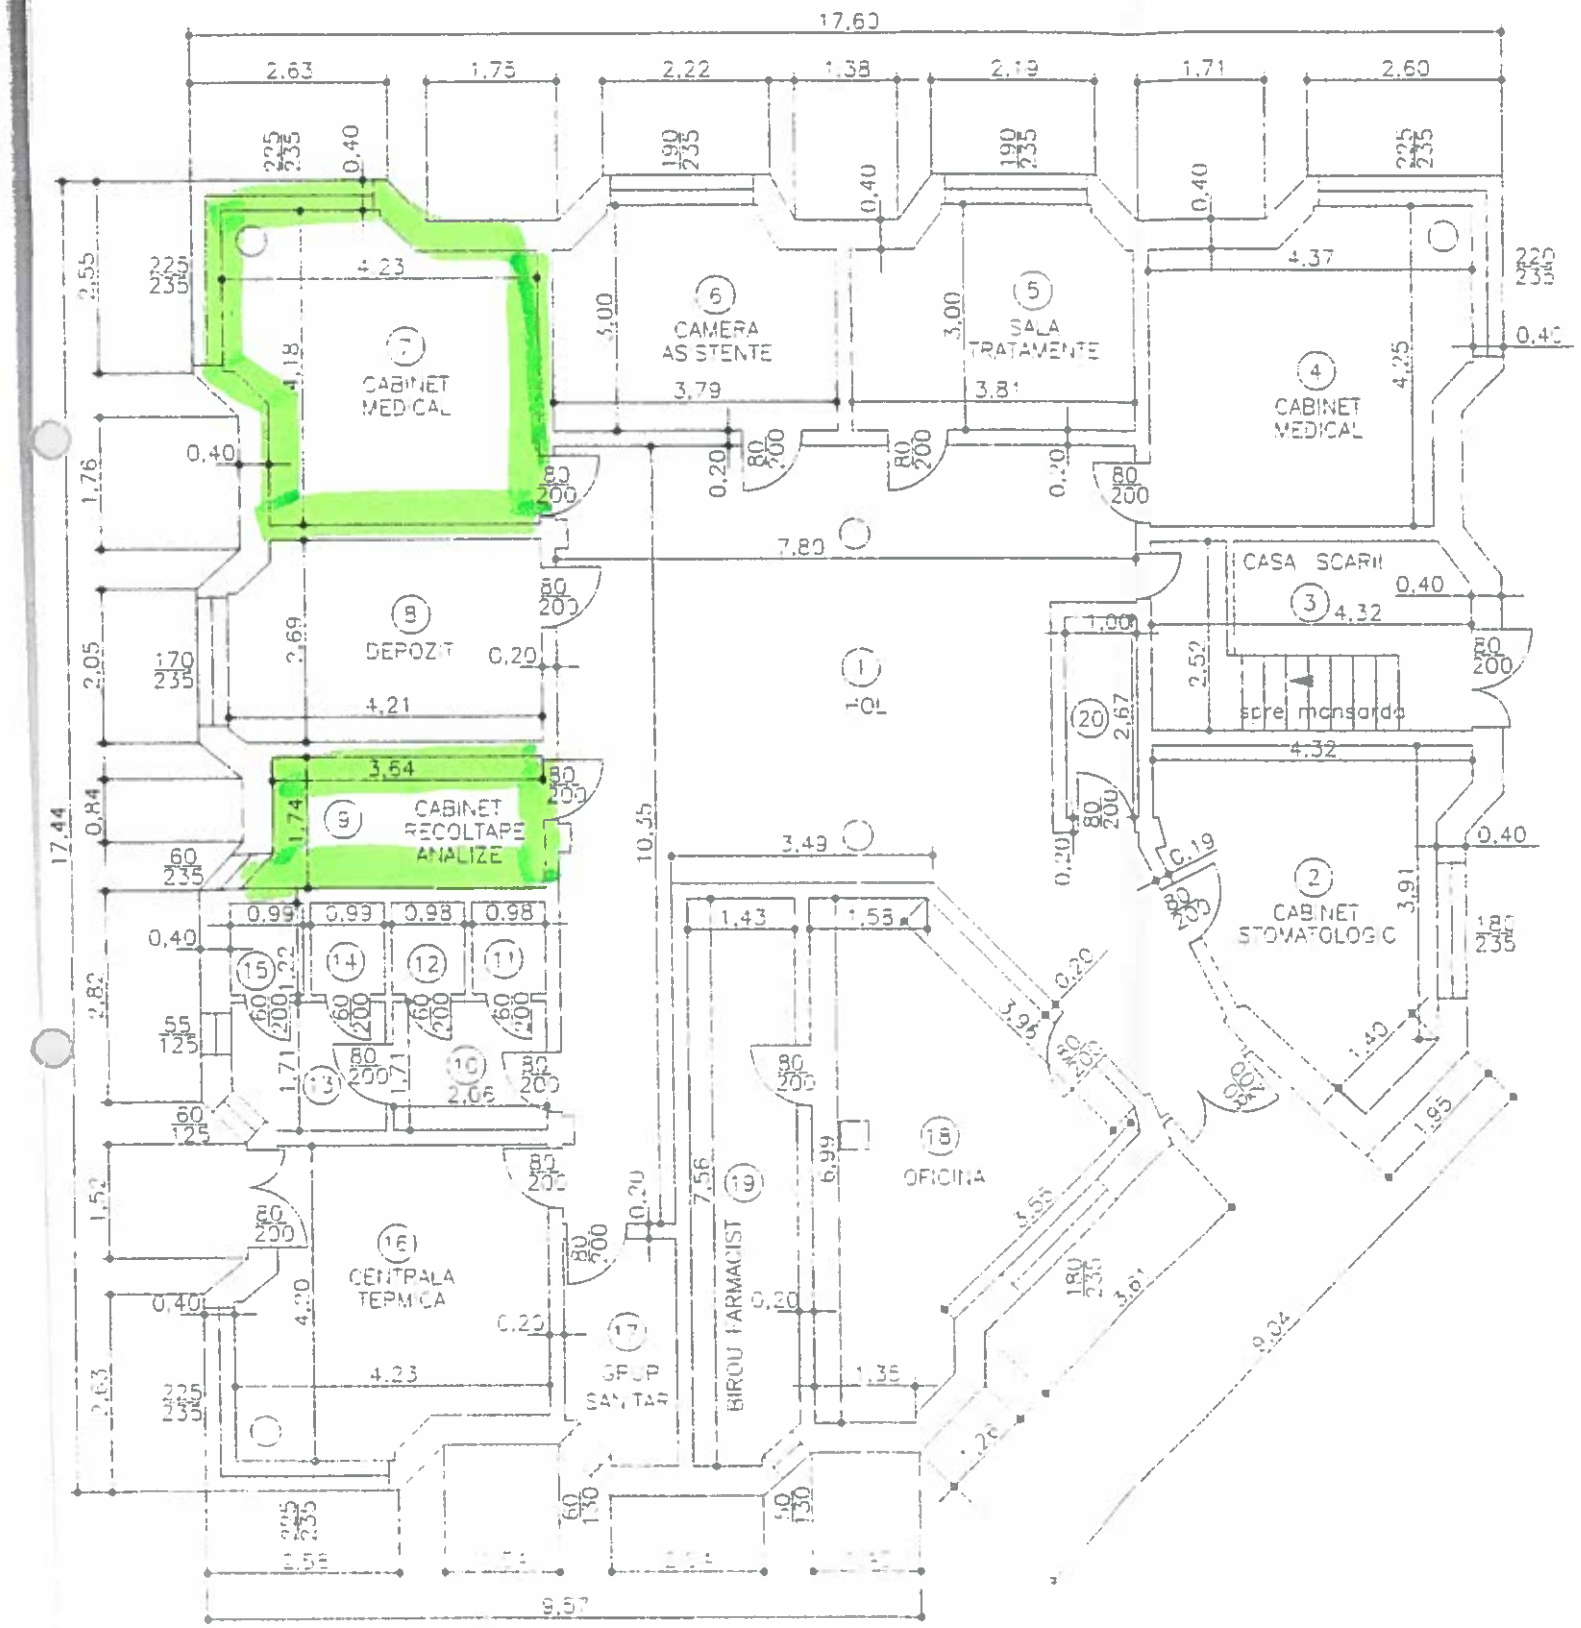

RELEVEU
Scara 1 : 100

Nr. cadastral al terenului	Suprafata	Adresa imobilului	
	3289mp	Comuna Rifov, sat Buda T6 Cc362; Cc363	
Cartea Funciara nr.		UAT	Comuna Rifov
Cod unitate individuala (U)		CF individuala	

RECAPITULATIA SUPRAFETELOR C1 PARTER

Nr. incapere	Denumire incapere	Suprafata utila (mp)
1	HOL	55.09
2	CABINET STOMATOLOGIC	14.41
3	CASA SCARII	10.75
4	CABINET MEDICAL	16.32
5	SALA TRATAMENTE	10.56
6	CAMERA ASISTENTE	10.49
7	CABINET MEDICAL	15.51
8	DEPOZIT	10.99
9	CABINET RECOLTARE	6.43
10	GRUP SANITAR	3.52
11	WC	1.20
12	WC	1.20
13	GRUP SANITAR	3.37
14	WC	1.20
15	WC	1.20
16	CENTRALA TERMICA	15.50
17	GRUP SANITAR	4.31
18	OFICINA	20.02
19	BIROU FARMACIST	10.63
20	GRUP SANITAR	2.67
Suprafata Utila=215.37mp		
Suprafata Totala=215.37mp		

CARACTERISTICI CONSTRUCTIVE

	C1
Regim inaltime	P+M
Fundatii	beton
Pardoseli	gresie, covor P.V.C.
Pereti	B.C.A.
Plansee	beton
Invelitoare	tabla
Inst. electice	220v
Inst. incalzire	–
Inst. sanitare	–
An. constr.	2011
Stare constr.	buna

Executant. Data

Receptionat. Data

S.C. PRAXIS GEODEZ S.R.L. Str. Sarma RO-B-J1 nr.005 Bucuresti sector 6 str. Handbal nr.5 Tel. 0214/542695 Mail: praxisgeodez@yahoo.com

CERTIFICAT DE AUTORIZARE Seria RO-B-PFA Nr. 0057 Data 10.05.2011

CERTIFICAT DE AUTORIZARE Seria RO-B-PFA Nr. 0057 Data 10.05.2011 S.C. PRAXIS GEODEZ S.R.L.